

Città di Guidonia Montecelio
(PROV. DI ROMA)




“AMPLIAMENTO E COMPLETAMENTO
SERVIZI DEL CIMITERO COMUNALE DI
GUIDONIA - MONTECELIO”

(Via Romana s.n.c.)

Affidamento in concessione ai sensi dell'art. 3, co. 11 e dell'art. 143 e ss. del D.Lgs. n. 163/2006
CIG: 5463071CCB - CUP: F97H1300056004

PERIZIA DI VARIANTE N°2 DEL 22/01/2015

«VARIAZIONE PLANIVOLUMETRICA DEI SETTORI DEL LOTTO I PER FRONTEGGIARE LE
ESIGENZE SCATURITE DALL'INDISPONIBILITÀ DI PARTE DELLE AREE (PARTICELLA 23)»

CONCESSIONARIO:	AMM.RE: INNOCENZO MORASCA
 CONSORZIO COMOR Via Dei Reti n. 14/16 - 00185 Roma Tel 0644704706 Fax 064958505 E-Mail PEC comor@legalmail.it Partita I.V.A./Codice Fiscale n. 12584991009	


PLANIVOLUMETRICO
P.R.C. VIGENTE

(Approvato con Atti di consiglio comunale n.38 del 27/07/2006 e
n.31 del 24/07/2008)

RIFERIMENTI:	PROGETTISTA E D.L.:	RESPONSABILE TECNICO:	R.U.P.:
Approvazione progetto preliminare: D.G.C. n. 316 del 21/12/2010 Approvazione progetto definitivo: D.G.C. n. 81 del 15/03/2011 Approvazione progetto esecutivo: D.D. n. 174 del 21/08/2013 D.D. n. 327 del 16/12/2013 Approvazione Perizia di Variante n°1: D.D. n. 2 del 09/01/2015	Ing. Stefano Tranquilli Ordine Ingegneri di Roma N°25066	Arch. Giancarlo Brenna Ordine Architetti di Roma N°18948	Geom. Salvatore Mazza

Al sensi di legge il presente elaborato risulta di proprietà del CONSORZIO COMOR pertanto è vietata la riproduzione (anche parziale) e la diffusione senza la preventiva autorizzazione

N.B. P.R.C. approvata con atto consiliare n.31 del 24-07-2008

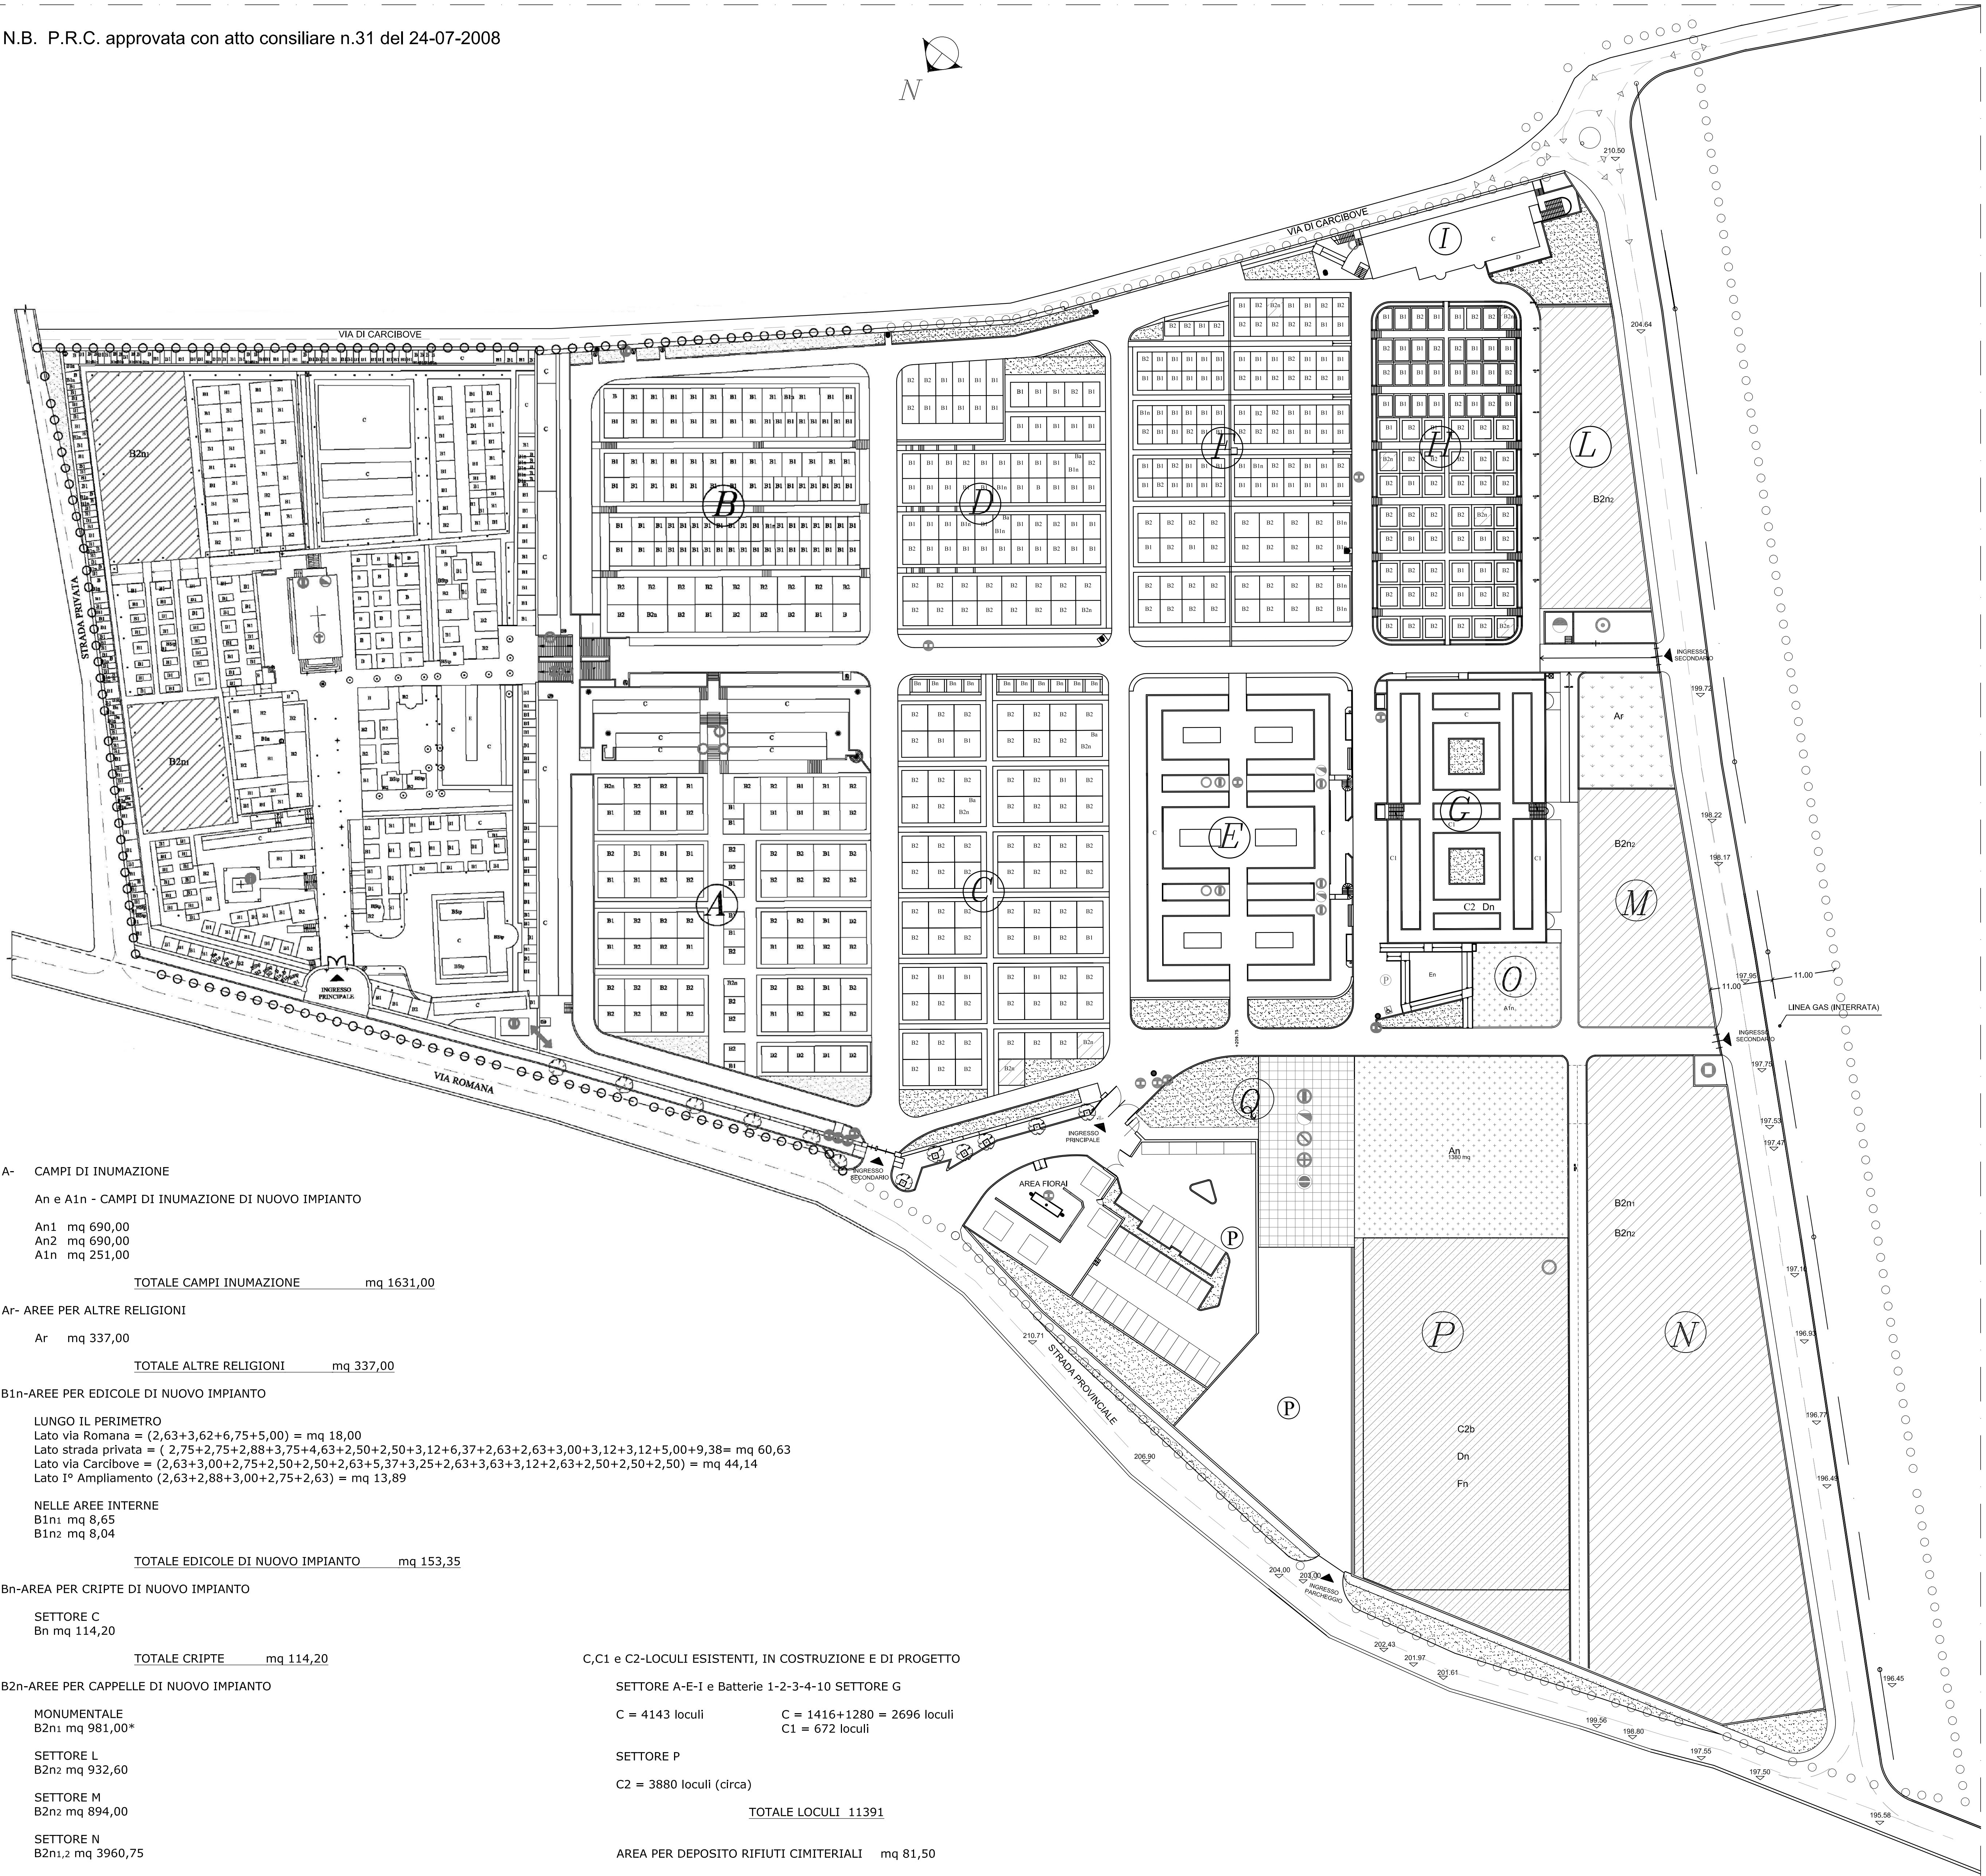

A- CAMPI DI INUMAZIONE	
An e A1n - CAMPI DI INUMAZIONE DI NUOVO IMPIANTO	
An1 mq 690,00	
An2 mq 690,00	
A1n mq 251,00	
TOTALE CAMPI INUMAZIONE	mq 1631,00

Ar- AREE PER ALTRE RELIGIONI	
Ar mq 337,00	
TOTALE ALTRE RELIGIONI	mq 337,00

B1n-AREE PER EDICOLE DI NUOVO IMPIANTO	
LUNGO IL PERIMETRO	
Lato via Romana = (2,63+3,62+6,75+5,00) = mq 18,00	
Lato strada privata = (2,75+2,75+2,88+3,75+4,63+2,50+2,50+3,12+6,37+2,63+2,63+3,00+3,12+3,12+5,00+9,38= mq 60,63	
Lato via Carcibove = (2,63+3,00+2,75+2,50+2,50+2,63+5,37+3,25+2,63+3,63+3,12+2,63+2,50+2,50+2,50) = mq 44,14	
Lato 1° Ampliamento (2,63+2,88+3,00+2,75+2,63) = mq 13,89	
NELLE AREE INTERNE	
B1n1 mq 8,65	
B1n2 mq 8,04	
TOTALE EDICOLE DI NUOVO IMPIANTO	mq 153,35

Bn-AREA PER CRIPTE DI NUOVO IMPIANTO	
SETTORE C	
Bn mq 114,20	
TOTALE CRIPTE	mq 114,20

B2n-AREE PER CAPPELLE DI NUOVO IMPIANTO	
MONUMENTALE	
B2n1 mq 981,00*	
SETTORE L	
B2n2 mq 932,60	
SETTORE M	
B2n2 mq 894,00	
SETTORE N	
B2n1,2 mq 3960,75	
TOTALE CAPPELLE	mq 5787,35

C,C1 e C2-LOCULI ESISTENTI, IN COSTRUZIONE E DI PROGETTO

SETTORE A-E-I e Batterie 1-2-3-4-10 SETTORE G	
C = 4143 loculi	C = 1416+1280 = 2696 loculi
	C1 = 672 loculi

SETTORE P	
C2 = 3880 loculi (circa)	

TOTALE LOCULI 11391

AREA PER DEPOSITO RIFIUTI CIMITERIALI	mq 81,50
---------------------------------------	----------

* Totale area non viene conteggiata in quanto dovrà essere prima liberata dalle inumazioni