PLANIMETRIA SEGNALETICA STRADALE 1:200

GRUPPO_SEGNALI_01
SEGNALE DI DIREZIONE URBANA
(Figura II 248 Art. 128)

GRUPPO_SEGNALI_02
SEGNALE DI DIREZIONE URBANA
(Figura II 248 Art. 128)

GRUPPO_SEGNALI_03
SEGNALE DI DIREZIONE URBANA
(Figura II 248 Art. 128)

RAMO EST (VIA PALOMBARESE)
SEGNALE DI PREAVVISO DI INTERSEZIONE URBANA
(Figura II 238 Art. 127)

RAMO OVEST (VIA PALOMBARESE)
SEGNALE DI PREAVVISO DI INTERSEZIONE URBANA
(Figura II 238 Art. 127)

RAMO SUD (VIA TACITO)
SEGNALE DI PREAVVISO DI INTERSEZIONE URBANA
(Figura II 238 Art. 127)

IL POSIZIONAMENTO DELLA SEGNALETICA DI PREAVVISO LUNGO I RAMI DI ACCESSO ED ANDRA' VERIFICATO IN LOCO E SARA' FUNZIONE DELLO SPAZIO DISPONIBILE E SARA' PASSIBILE DI ADEGUAMENTI ED AGGIUSTAMENTI IN FASE DI ESECUZIONE DETTATI DALLO STATO DELL'ARTE.

LA DENOMINAZIONE DEI SEGNALI DI DIREZIONE URBANA E DI PREAVVISO DOVRANNO ESSERE COMPLETATI IN BASE ALLE NECESSITA' DELLA PUBBLICA AMMINISTRAZIONE

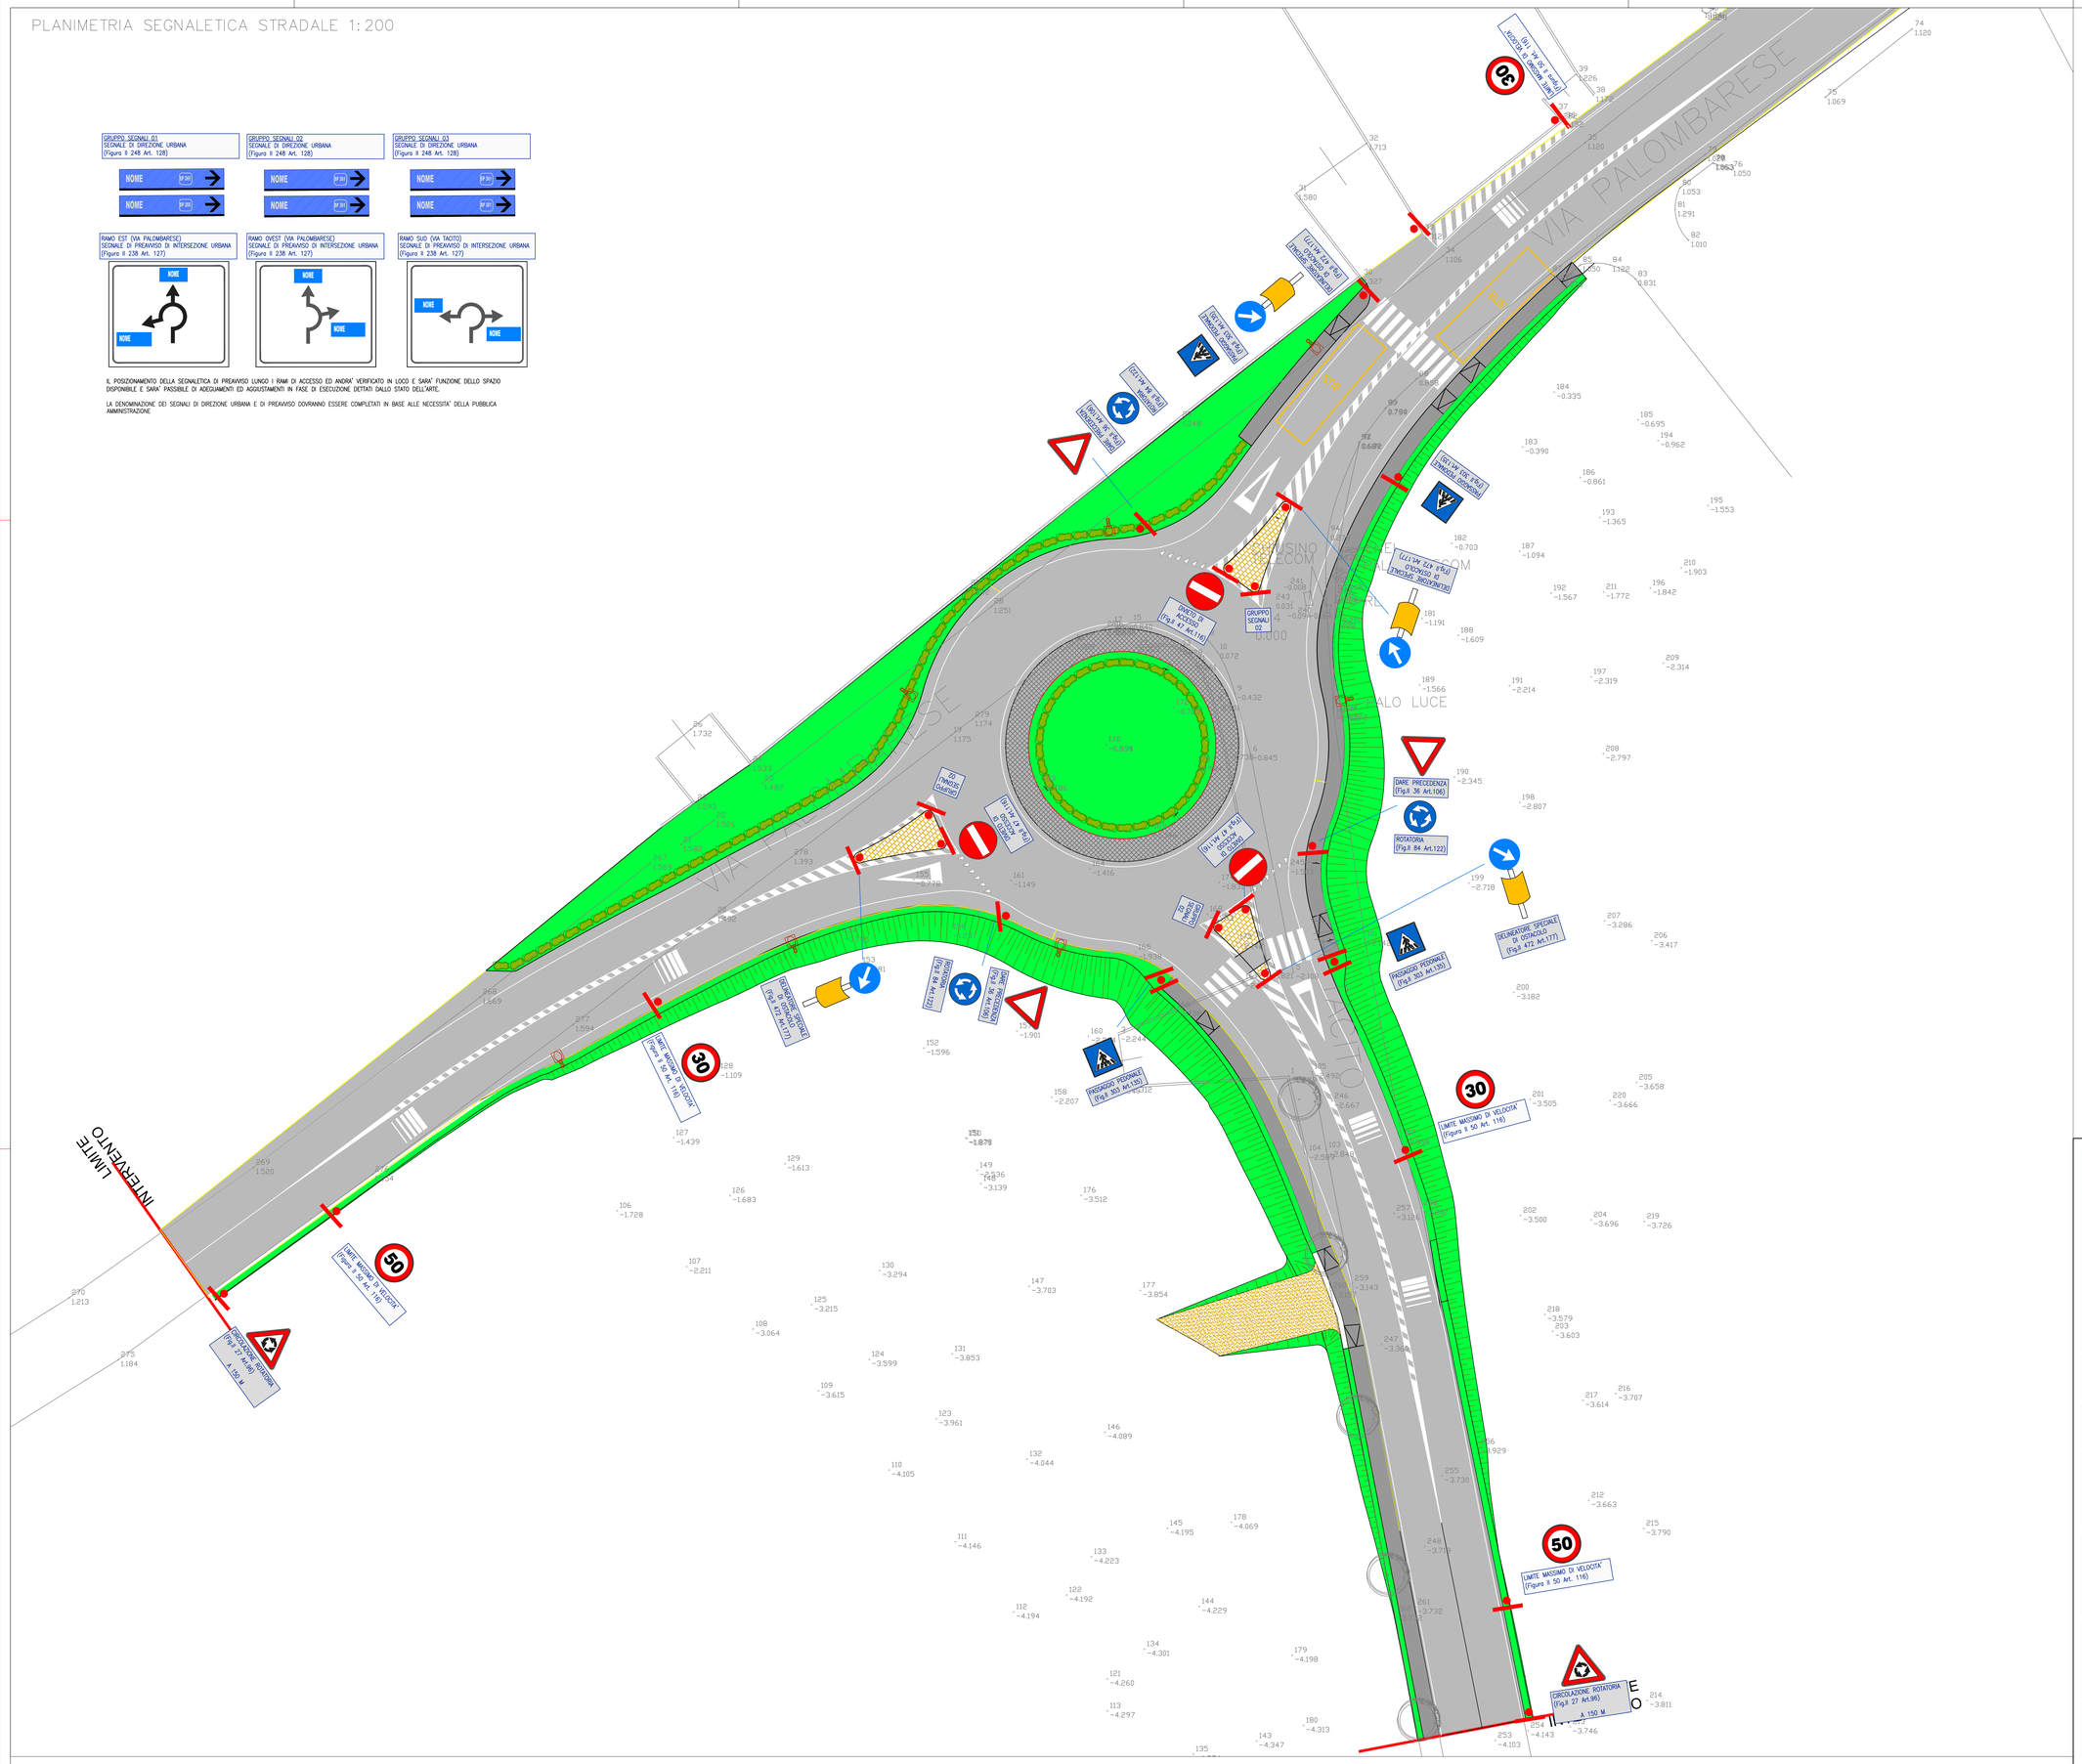
VIA PALOMBARESE
LIMITE INTERVENTO
LIMITE MASSIMO DI VELOCITA' (Figura II 50 Art. 116)
CIRCOLAZIONE ROTATORIA (Fig.II 27 Art.96) A 150 M
DARE PRECEDENZA (Fig.II 36 Art.106)
ROTATORIA (Fig.II 84 Art.122)
DELINEATORE SPECIALE DI OSTACOLO (Fig.II 472 Art.177)
PASSAGGIO PEDONALE (Fig.II 303 Art.130)
DIVIETO DI ACCESSO (Fig.II 47 Art.116)
GRUPPO SEGNALI 02
GRUPPO SEGNALI 01
DIVIETO DI SOSTA (Fig.II 46 Art.116)
DIVIETO DI SOSTA E FERMATA (Fig.II 45 Art.116)
DIREZIONE OBBLIGATORIA DI MARCIA (Fig.II 74 Art.122)
DIREZIONE OBBLIGATORIA DI MARCIA (Fig.II 74 Art.122)
PASSAGGIO PEDONALE (Fig.II 303 Art.130)
DELINEATORE SPECIALE DI OSTACOLO (Fig.II 472 Art.177)
DIREZIONE OBBLIGATORIA DI MARCIA (Fig.II 74 Art.122)
DIREZIONE OBBLIGATORIA DI MARCIA (Fig.II 74 Art.122)
PASSAGGIO PEDONALE (Fig.II 303 Art.130)
LIMITE MASSIMO DI VELOCITA' (Figura II 50 Art. 116)
LIMITE MASSIMO DI VELOCITA' (Figura II 50 Art. 116)
CIRCOLAZIONE ROTATORIA (Fig.II 27 Art.96) A 150 M
DIREZIONE OBBLIGATORIA DI MARCIA (Fig.II 74 Art.122)