


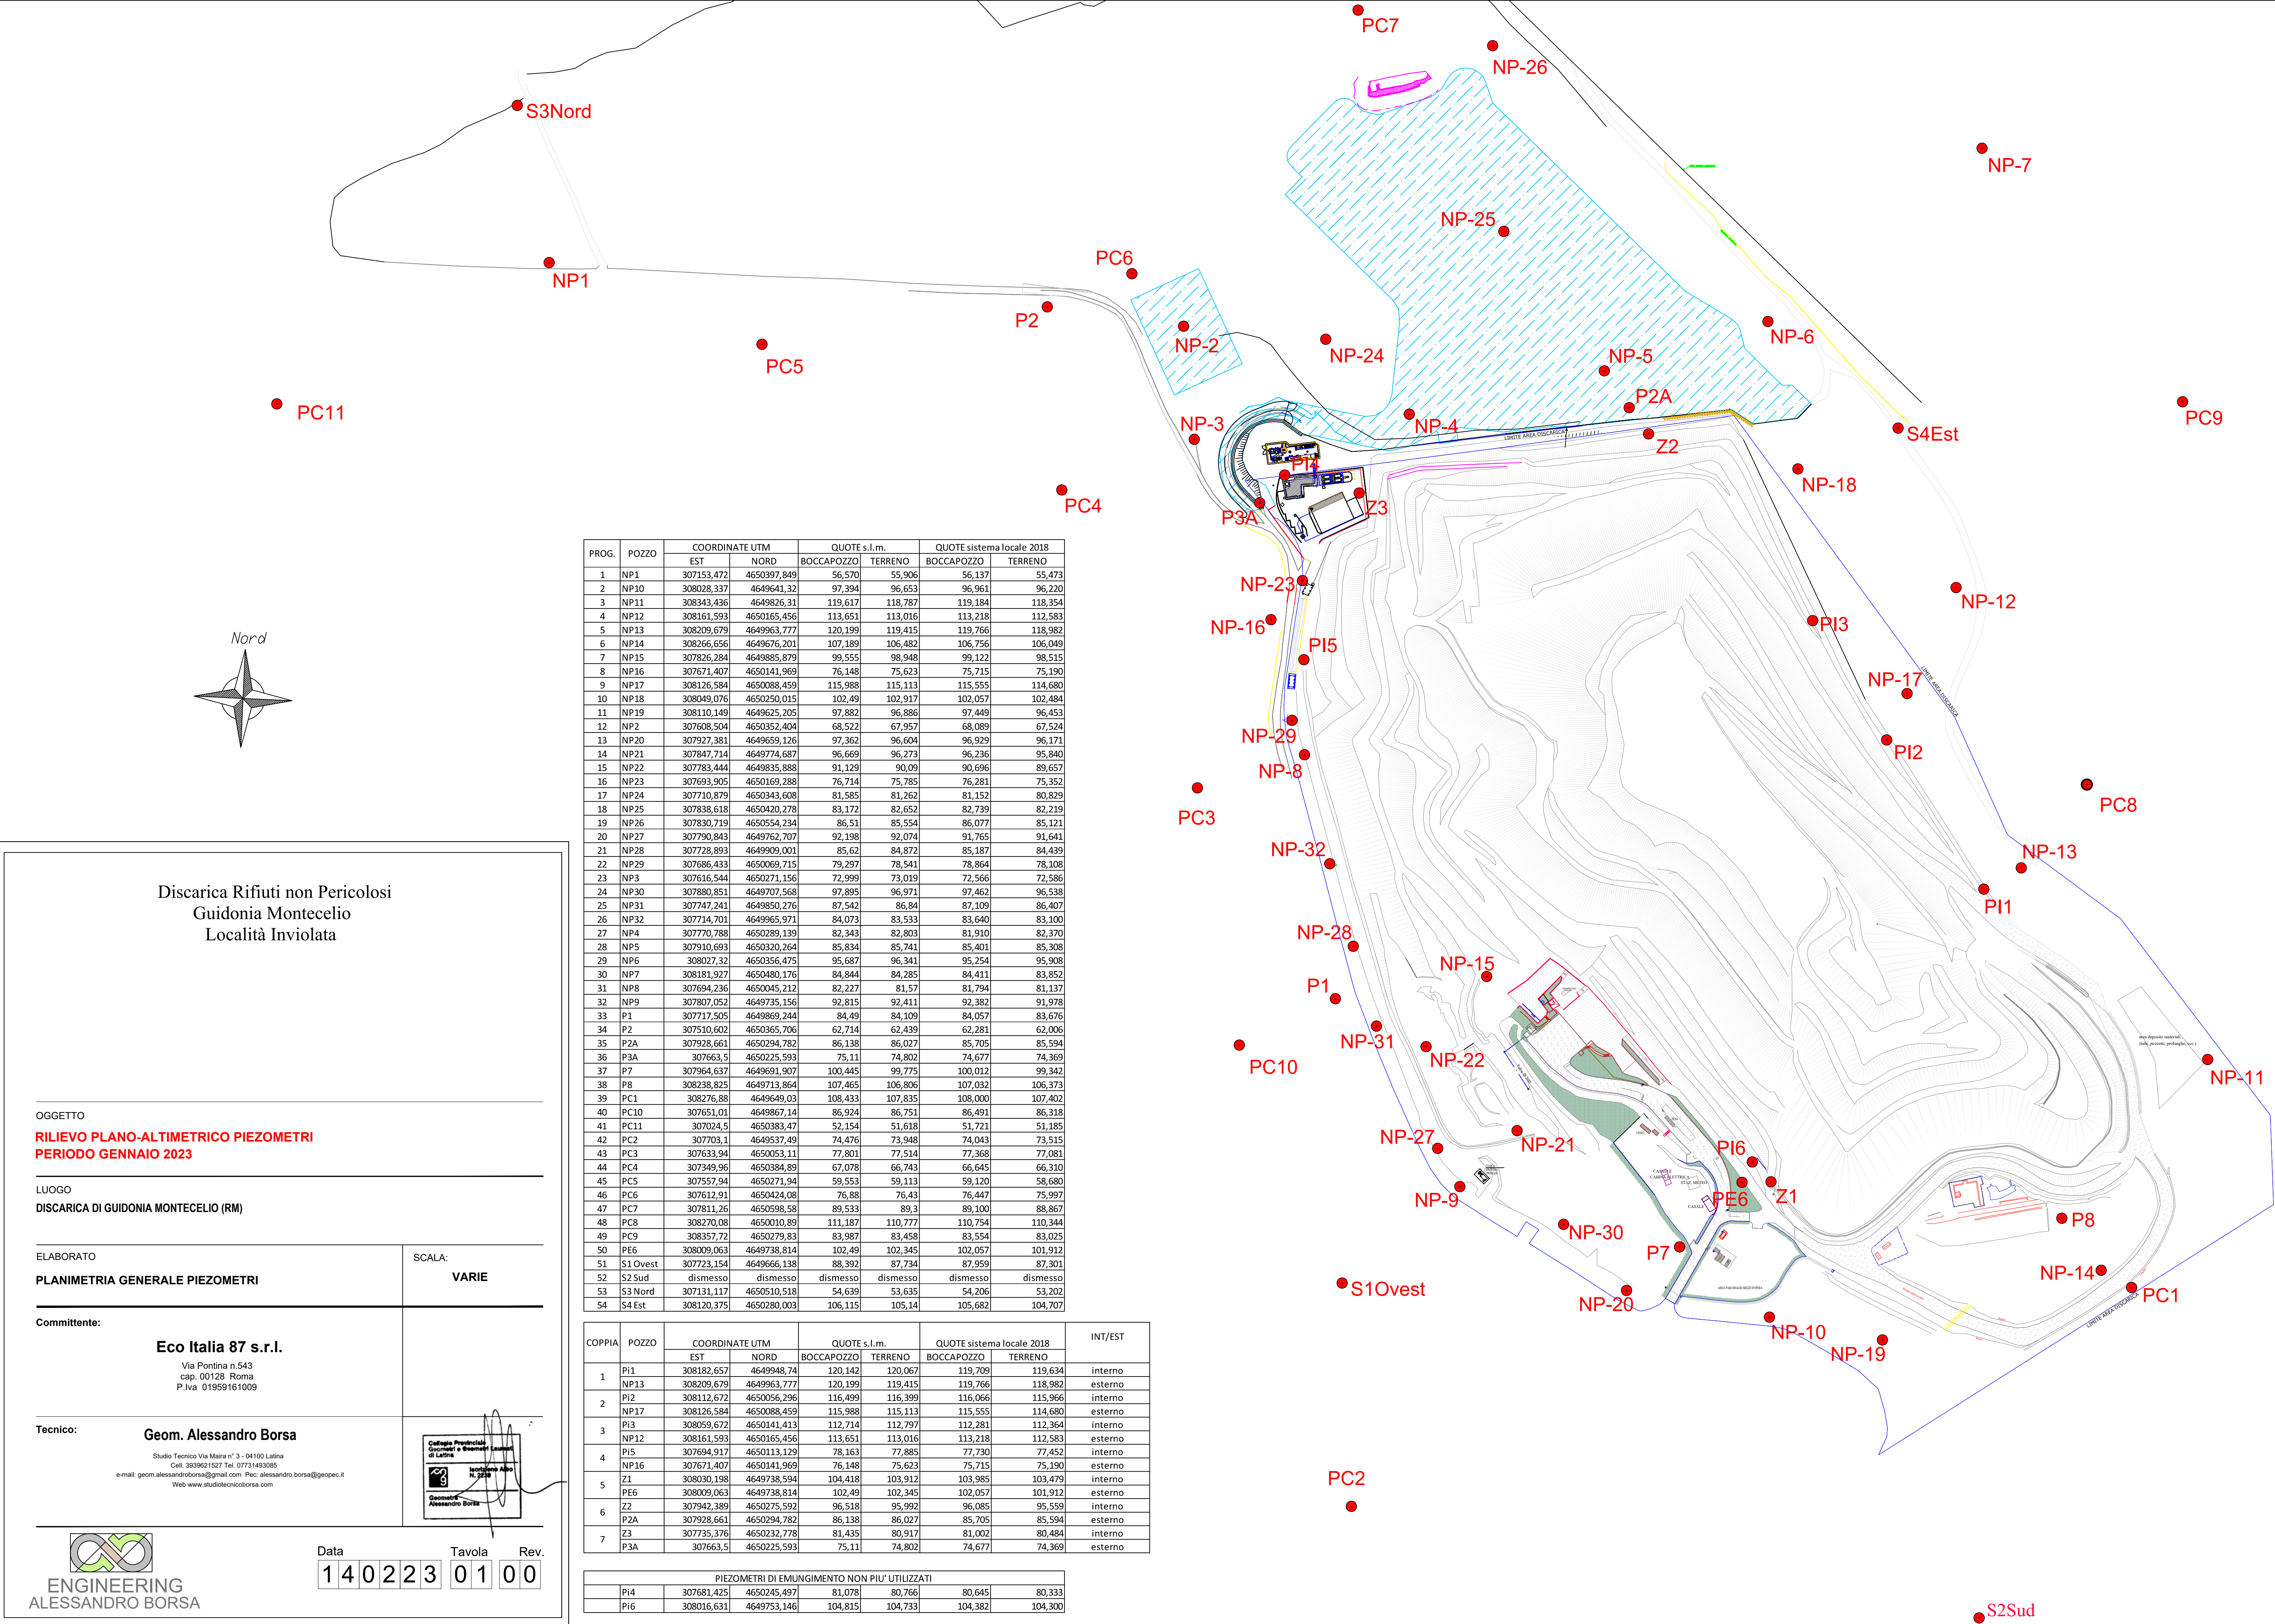

PROG.	POZZO	COORDINATE UTM		QUOTE s.l.m.		QUOTE sistema locale 2018	
		EST	NORD	BOCCAPOZZO	TERRENO	BOCCAPOZZO	TERRENO
1	NP1	307153,472	4650397,849	56,570	55,906	56,137	55,473
2	NP10	308028,337	4649641,32	97,394	96,653	96,961	96,220
3	NP11	308343,436	4649826,31	119,617	118,787	119,184	118,354
4	NP12	308161,593	4650165,456	113,651	113,016	113,218	112,583
5	NP13	308209,679	4649963,777	120,199	119,415	119,766	118,982
6	NP14	308266,656	4649676,201	107,189	106,482	106,756	106,049
7	NP15	307826,284	4649885,879	99,555	98,948	99,122	98,515
8	NP16	307671,407	4650141,969	76,148	75,623	75,715	75,190
9	NP17	308126,584	4650088,459	115,988	115,113	115,555	114,680
10	NP18	308049,076	4650250,015	102,49	102,917	102,057	102,484
11	NP19	308110,149	4649625,205	97,882	96,886	97,449	96,453
12	NP2	307608,504	4650352,404	68,522	67,957	68,089	67,524
13	NP20	307927,381	4649659,126	97,362	96,604	96,929	96,171
14	NP21	307847,714	4649774,687	96,669	96,273	96,236	95,840
15	NP22	307783,444	4649835,888	91,129	90,09	90,696	89,657
16	NP23	307693,905	4650169,288	76,714	75,785	76,281	75,352
17	NP24	307710,879	4650343,608	81,585	81,262	81,152	80,829
18	NP25	307838,618	4650420,278	83,172	82,652	82,739	82,219
19	NP26	307830,719	4650554,234	86,51	85,554	86,077	85,121
20	NP27	307790,843	4649762,707	92,198	92,074	91,765	91,641
21	NP28	307728,893	4649909,001	85,62	84,872	85,187	84,439
22	NP29	307686,433	4650069,715	79,297	78,541	78,864	78,108
23	NP3	307616,544	4650271,156	72,999	73,019	72,566	72,586
24	NP30	307880,851	4649707,568	97,895	96,971	97,462	96,538
25	NP31	307747,241	4649850,276	87,542	86,84	87,109	86,407
26	NP32	307714,701	4649965,971	84,073	83,533	83,640	83,100
27	NP4	307770,788	4650289,139	82,343	82,803	81,910	82,370
28	NP5	307910,693	4650320,264	85,834	85,741	85,401	85,308
29	NP6	308027,32	4650356,475	95,687	96,341	95,254	95,908
30	NP7	308181,927	4650480,176	84,844	84,285	84,411	83,852
31	NP8	307694,236	4650045,212	82,227	81,57	81,794	81,137
32	NP9	307807,052	4649735,156	92,815	92,411	92,382	91,978
33	P1	307717,505	4649869,244	84,49	84,109	84,057	83,676
34	P2	307510,602	4650365,706	62,714	62,439	62,281	62,006
35	P2A	307928,661	4650294,782	86,138	86,027	85,705	85,594
36	P3A	307663,5	4650225,593	75,11	74,802	74,677	74,369
37	P7	307964,637	4649691,907	100,445	99,775	100,012	99,342
38	P8	308238,825	4649713,864	107,465	106,806	107,032	106,373
39	PC1	308276,88	4649649,03	108,433	107,835	108,000	107,402
40	PC10	307651,01	4649867,14	86,924	86,751	86,491	86,318
41	PC11	307024,5	4650383,47	52,154	51,618	51,721	51,185
42	PC2	307703,1	4649537,49	74,476	73,948	74,043	73,515
43	PC3	307633,94	4650053,11	77,801	77,514	77,368	77,081
44	PC4	307349,96	4650384,89	67,078	66,743	66,645	66,310
45	PC5	307557,94	4650271,94	59,553	59,113	59,120	58,680
46	PC6	307612,91	4650424,08	76,88	76,43	76,447	75,997
47	PC7	307811,26	4650598,58	89,533	89,3	89,100	88,867
48	PC8	308270,08	4650010,89	111,187	110,777	110,754	110,344
49	PC9	308357,72	4650279,83	83,987	83,458	83,554	83,025
50	PE6	308009,063	4649738,814	102,49	102,345	102,057	101,912
51	S1Ovest	307723,154	4649666,138	88,392	87,734	87,959	87,301
52	S2 Sud	dismisso	dismisso	dismisso	dismisso	dismisso	dismisso
53	S3 Nord	307131,117	4650510,518	54,639	53,635	54,206	53,202
54	S4 Est	308120,375	4650280,003	106,115	105,14	105,682	104,707

COPPIA	POZZO	COORDINATE UTM		QUOTE s.l.m.		QUOTE sistema locale 2018		INT/EST
		EST	NORD	BOCCAPOZZO	TERRENO	BOCCAPOZZO	TERRENO	
1	Pi1	308182,657	4649948,74	120,142	120,067	119,709	119,634	interno
	NP13	308209,679	4649963,777	120,199	119,415	119,766	118,982	esterno
2	Pi2	308112,672	4650056,296	116,499	116,399	116,066	115,966	interno
	NP17	308126,584	4650088,459	115,988	115,113	115,555	114,680	esterno
3	Pi3	308059,672	4650141,413	112,714	112,797	112,281	112,364	interno
	NP12	308161,593	4650165,456	113,651	113,016	113,218	112,583	esterno
4	Pi5	307694,917	4650113,129	78,163	77,885	77,730	77,452	interno
	NP16	307671,407	4650141,969	76,148	75,623	75,715	75,190	esterno
5	Z1	308030,198	4649738,594	104,418	103,912	103,985	103,479	interno
	PE6	308009,063	4649738,814	102,49	102,345	102,057	101,912	esterno
6	Z2	307942,389	4650275,592	96,518	96,518	96,085	95,559	interno
	P2A	307928,661	4650294,782	86,138	86,027	85,705	85,594	esterno
7	Z3	307735,376	4650232,778	81,435	80,917	81,002	80,484	interno
	P3A	307663,5	4650225,593	75,11	74,802	74,677	74,369	esterno

PIEZOMETRI DI EMUNGIMENTO NON PIU' UTILIZZATI					
Pi4	307681,425	4650245,497	81,078	80,766	80,645
Pi6	308016,631	4649753,146	104,815	104,733	104,382

Discarica Rifiuti non Pericolosi
Guidonia Montecelio
Località Inviolata

OGGETTO

**RILIEVO PLANO-ALTIMETRICO PIEZOMETRI
PERIODO GENNAIO 2023**

LUOGO

DISCARICA DI GUIDONIA MONTECELIO (RM)

ELABORATO

PLANIMETRIA GENERALE PIEZOMETRI

SCALA:

VARIE

Committente:


Eco Italia 87 s.r.l.

Via Pontina n.543
cap. 00128 Roma
P.Iva 01959161009

Tecnico:

Geom. Alessandro Borsa

Studio Tecnico Via Maira n° 3 - 04100 Latina
Cell. 3939621527 Tel. 0773148085
e-mail: geom.alessandroborsa@gmail.com Pec: alessandro.borsa@geopec.it
Web: www.studiotecnico borsa.com

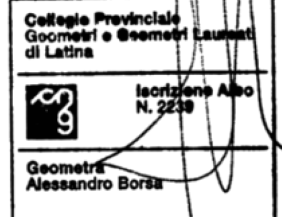

ENGINEERING
ALESSANDRO BORSA

Data

140223 0100

Tavola

Rev.