Comune di Guidonia Montecelio prot. partenza n. 0002486 del 12-01-2021

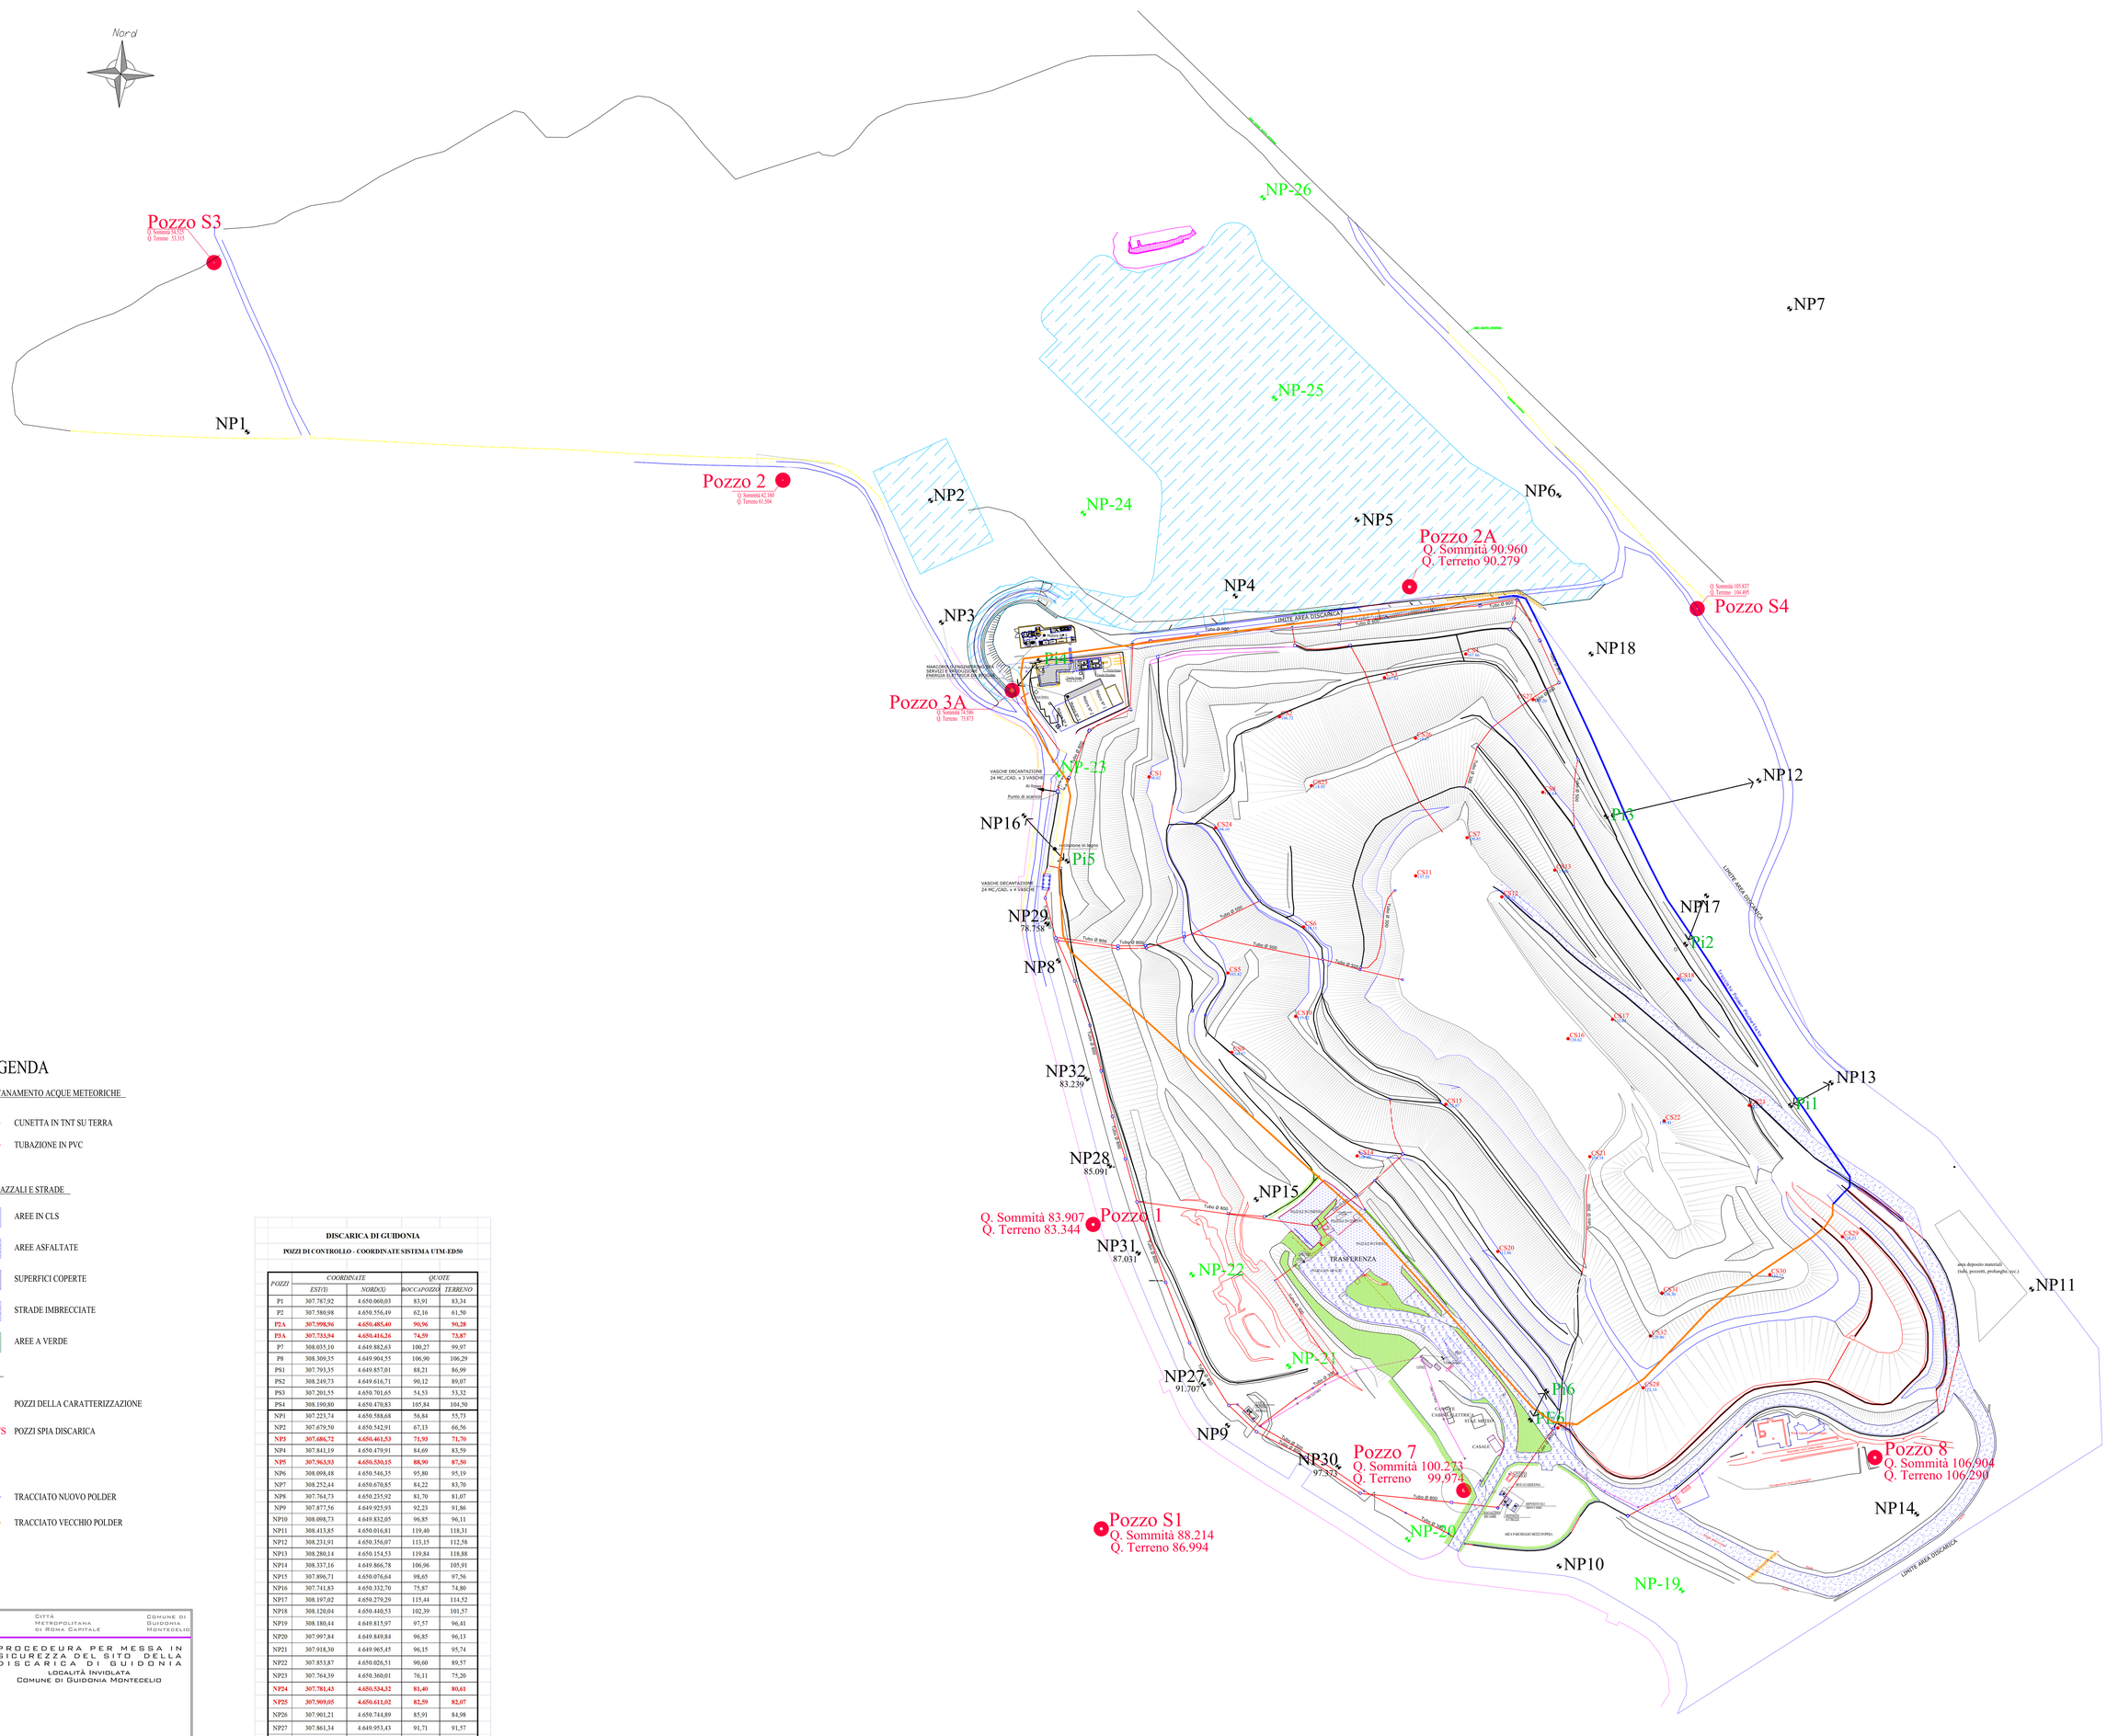

LEGENDA

SISTEMA ALLONTANAMENTO ACQUE METEORICHE

- CUNETTA IN TNT SU TERRA
- TUBAZIONE IN PVC

SISTEMAZIONE PIAZZALI E STRADE

- AREE IN CLS
- AREE ASFALTATE
- SUPERFICI COPERTE
- STRADE IMBRECCIATE
- AREE A VERDE

RETE DEI POZZI

- NP — POZZI DELLA CARATTERIZZAZIONE
- Pozzo P/S — POZZI SPIA DISCARICA

- TRACCIATO NUOVO POLDER
- TRACCIATO VECCHIO POLDER

DISCARICA DI GUIDONIA

POZZI DI CONTROLLO - COORDINATE SISTEMA UTM-ED50

POZZI	COORDINATE		QUOTE	
	EST(I)	NORD(X)	BOCCAPOZZO	TERRENO
P1	307.787,92	4.650.060,03	83,91	83,34
P2	307.580,98	4.650.556,49	62,16	61,50
P2A	**307.998,96**	**4.650.485,40**	**90,96**	**90,28**
P3A	**307.733,94**	**4.650.416,26**	**74,59**	**73,87**
P7	308.035,10	4.649.882,63	100,27	99,97
P8	308.309,35	4.649.904,55	106,90	106,29
PS1	307.793,35	4.649.857,01	88,21	86,99
PS2	308.249,73	4.649.616,71	90,12	89,07
PS3	307.201,55	4.650.701,65	54,53	53,32
PS4	308.190,80	4.650.470,83	105,84	104,50
NP1	307.223,74	4.650.588,68	56,84	55,73
NP2	307.679,50	4.650.542,91	67,13	66,56
NP3	**307.686,72**	**4.650.461,53**	**71,93**	**71,70**
NP4	307.841,19	4.650.479,91	84,69	83,59
NP5	**307.963,93**	**4.650.530,15**	**88,90**	**87,50**
NP6	308.098,48	4.650.546,35	95,80	95,19
NP7	308.252,44	4.650.670,85	84,22	83,70
NP8	307.764,73	4.650.235,92	81,70	81,07
NP9	307.877,56	4.649.925,93	92,23	91,86
NP10	308.098,73	4.649.832,05	96,85	96,11
NP11	308.413,85	4.650.016,81	119,40	118,31
NP12	308.231,91	4.650.356,07	113,15	112,58
NP13	308.280,14	4.650.154,53	119,84	118,88
NP14	308.337,16	4.649.866,78	106,96	105,91
NP15	307.896,71	4.650.076,64	98,65	97,56
NP16	307.741,83	4.650.332,70	75,87	74,80
NP17	308.197,02	4.650.279,29	115,44	114,52
NP18	308.120,04	4.650.440,53	102,39	101,57
NP19	308.180,44	4.649.815,97	97,57	96,41
NP20	307.997,84	4.649.849,84	96,85	96,13
NP21	307.918,30	4.649.965,45	96,15	95,74
NP22	307.853,87	4.650.026,51	90,60	89,57
NP23	307.764,39	4.650.360,01	76,11	75,20
NP24	**307.781,43**	**4.650.534,32**	**81,40**	**80,61**
NP25	**307.909,05**	**4.650.611,02**	**82,59**	**82,07**
NP26	307.901,21	4.650.744,89	85,91	84,98
NP27	307.861,34	4.649.953,43	91,71	91,57
NP28	307.798,77	4.650.099,11	85,09	84,52
NP29	307.756,92	4.650.260,45	78,76	78,02
NP30	307.951,33	4.649.898,28	97,37	96,45
NP31	307.817,80	4.650.040,84	87,03	86,34
NP32	307.783,45	4.650.157,10	83,24	82,93
S1	307.853,17	4.650.112,21	94,42	93,43
S2	307.843,36	4.650.039,15	89,07	88,92
S3	307.914,02	4.649.989,12	96,86	95,59
S4	307.986,10	4.649.955,00	102,98	102,35
S5	307.959,67	4.649.913,47	98,59	97,58
S6	308.018,33	4.649.867,55	98,58	97,51
S7	308.107,52	4.649.885,35	100,72	100,42
S8	308.168,20	4.649.851,22	99,99	99,31
S9	308.188,20	4.649.815,98	96,52	96,37
S10	308.219,04	4.649.795,82	96,68	95,74
S11	308.390,08	4.649.982,56	114,94	114,46
S12	308.360,59	4.650.071,85	118,35	117,72

IN ROSSO SONO I POZZI INTERESSATI

DALLA REALIZZAZIONE DELL'IMPIANTO

DISCARICA DI GUIDONIA

POZZI DI CONTROLLO POLDER- COORDINATE SISTEMA UTM-ED50

RILIEVO DEL 10 GENNAIO 2018

POZZI	COORDINATE		QUOTE	
	EST(I)	NORD(X)	BOCCAPOZZO	CLS	TERRENO
P4	307,751,82	4,650,438,16	80,56	80,32	80,22
P5	307,765,37	4,650,303,94	77,63	77,48	77,35
PE6	308,079,57	4,649,929,50	101,98	101,95	101,87
P6	308,087,10	4,649,943,88	104,32	104,3	104,21
P0	308,253,07	4,650,139,38	119,65	119,66	119,59
P2	308,183,10	4,650,246,89	115,99	115,93	115,85
P3	308,130,12	4,650,352,04	112,22	112,34	112,21

REGIONE LAZIO	CITTÀ METROPOLITANA DI ROMA CAPITALE	COMUNE DI GUIDONIA MONTECELIO

PROCEDEURA PER MESSA IN SICUREZZA DEL SITO DELLA DISCARICA DI GUIDONIA

LOCALITÀ INVIOLATA

COMUNE DI GUIDONIA MONTECELIO

PROPONENTE: ECOITALIA 87

PROGETTAZIONE: C.G.A. CONSULENZE GENERALI AMBIENTALI

T.01

TITOLO: PLANIMETRIA UBICAZIONE POZZI P,PIEZOMETRI DI CARATTERIZZAZIONE NP FALDA ESTERNA E POZZI INTERNI ESTERNI AL POLDER

SCALA: VARIE

DATA: FEBBRAIO 2019

EMISSIONE	DESCRIZIONE
E01	CONSEGNA
-	-
-	-

Comune di Guidonia Montecelio prot. arrivo n. 0000204 del 21-11-2019